Spre Publicare

PLAN CADASTRAL

Județul GALAȚI
UAT SCÂNTEIEȘTI

Sector cadastral 93

Scara 1:2000

Sistem de proiecție STEREO 70

LEGENDA:

- LIMITA UAT
- LIMITA SECTOR
- LIMITA IMOBIL
- 7438 ID
- CAROIAJ
- 93 DENUMIRE SECTOR

Schița cu dispunerea sectorului cadastral

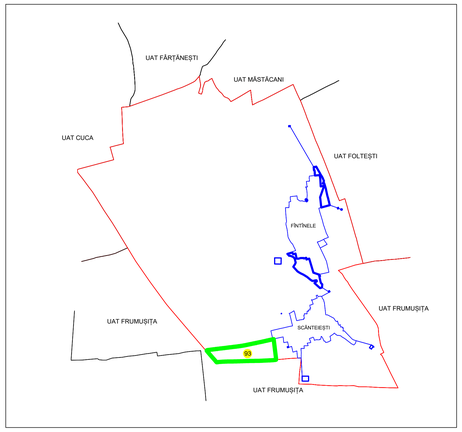

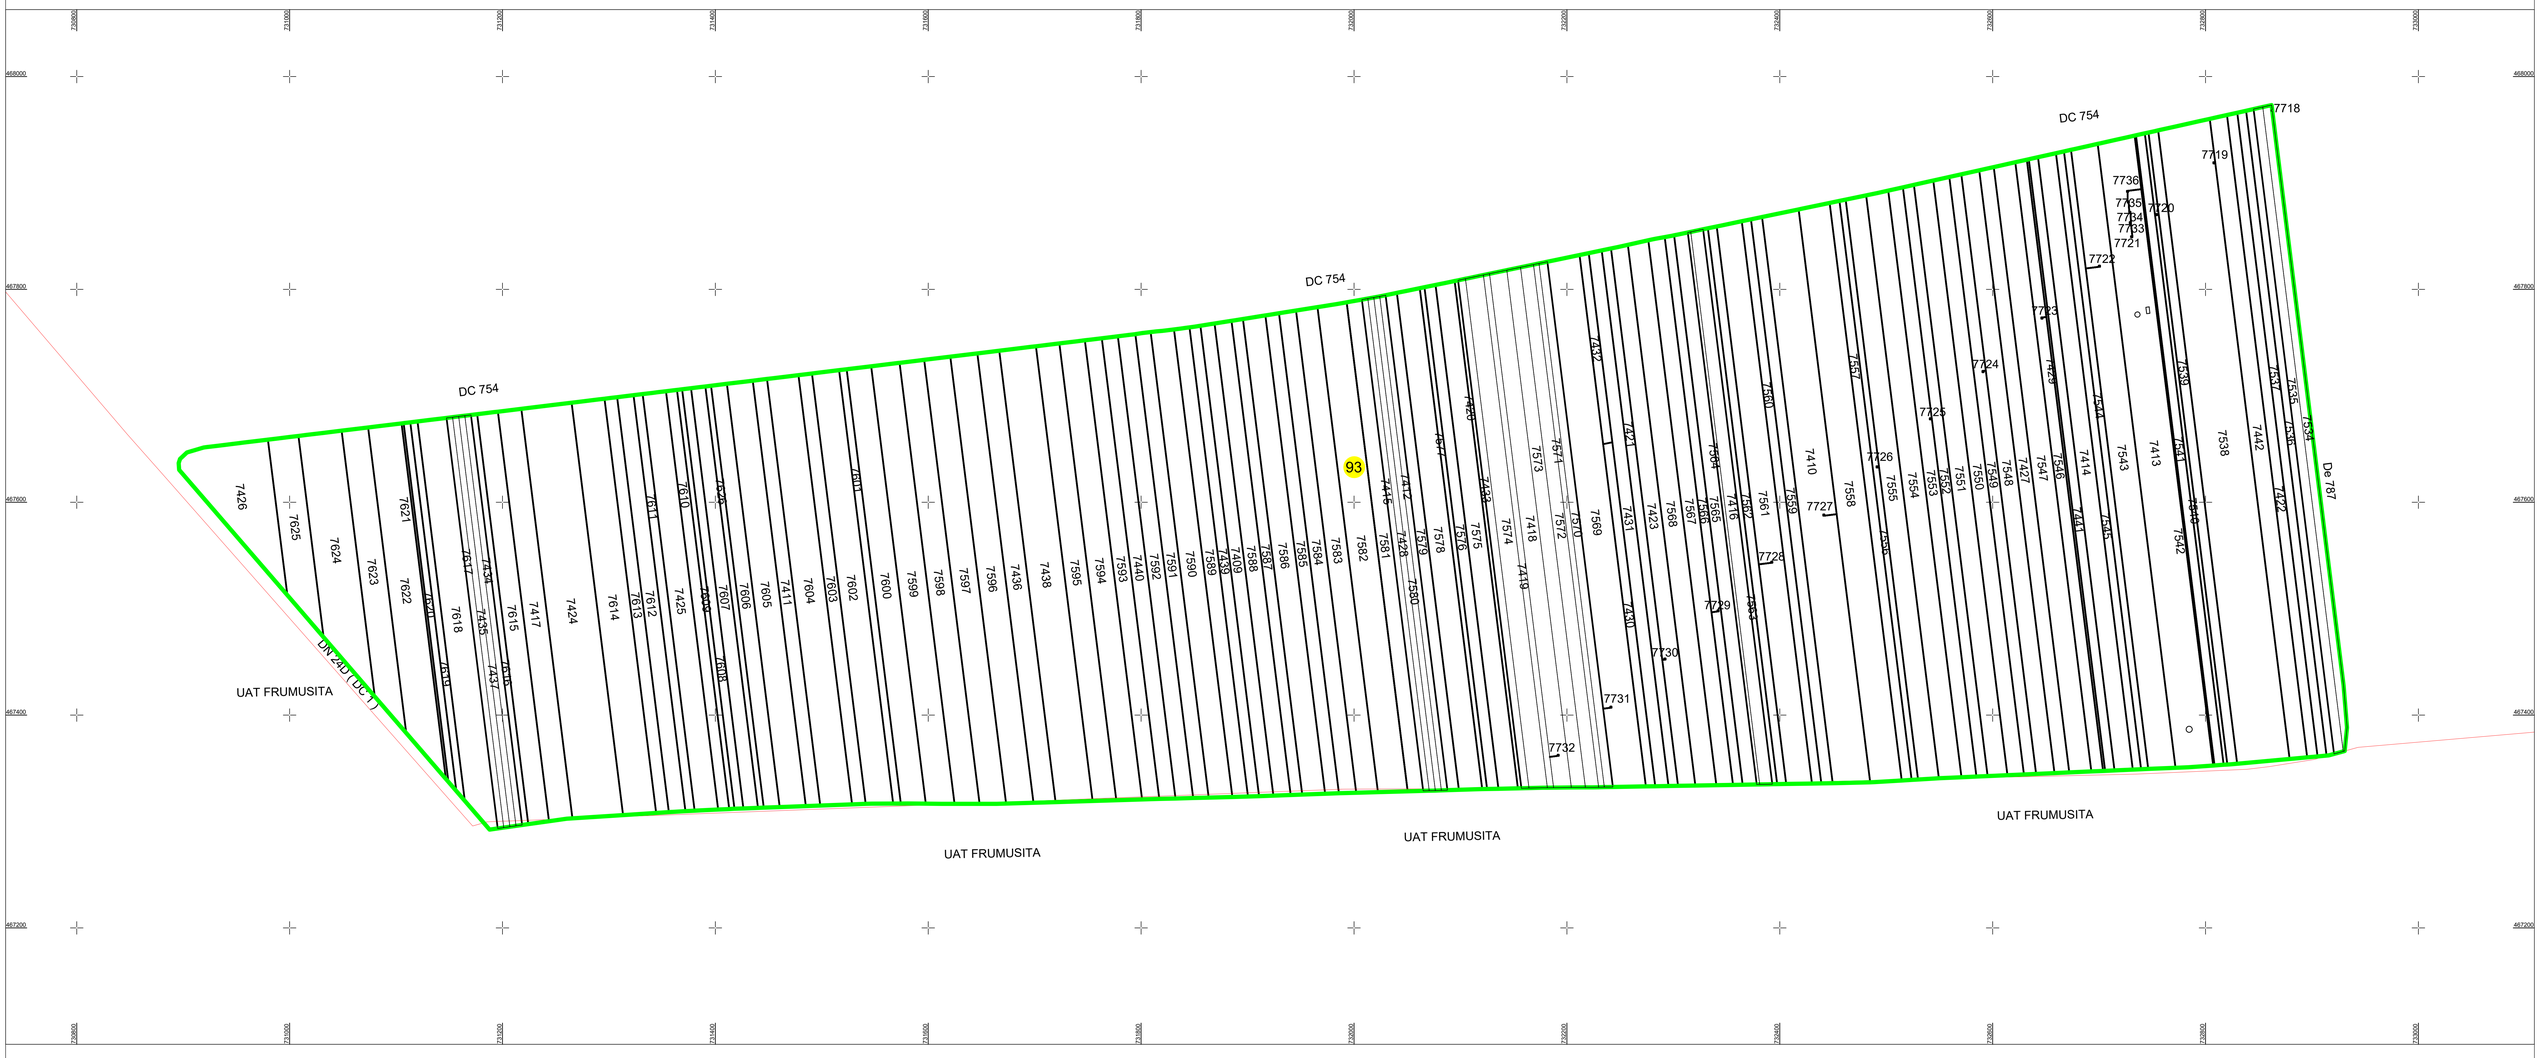

S.C. ADRICARD

PROJET S.R.L.

DATA: 20.02.2023

GABRIELA POPA

Semnat digital de GABRIELA POPA
CN=cn=GABRIELA POPA, sn=POPA, givenName=GABRIELA, serialNumber=2011042090GP121, email=adricard_projet@yahoo.com, ou=ANCPI, B, C, GL, 0088, l=Galati, st=GALATI, c=RO
Data: 2023.03.29 08:03:23 +03'00'